


PARTER

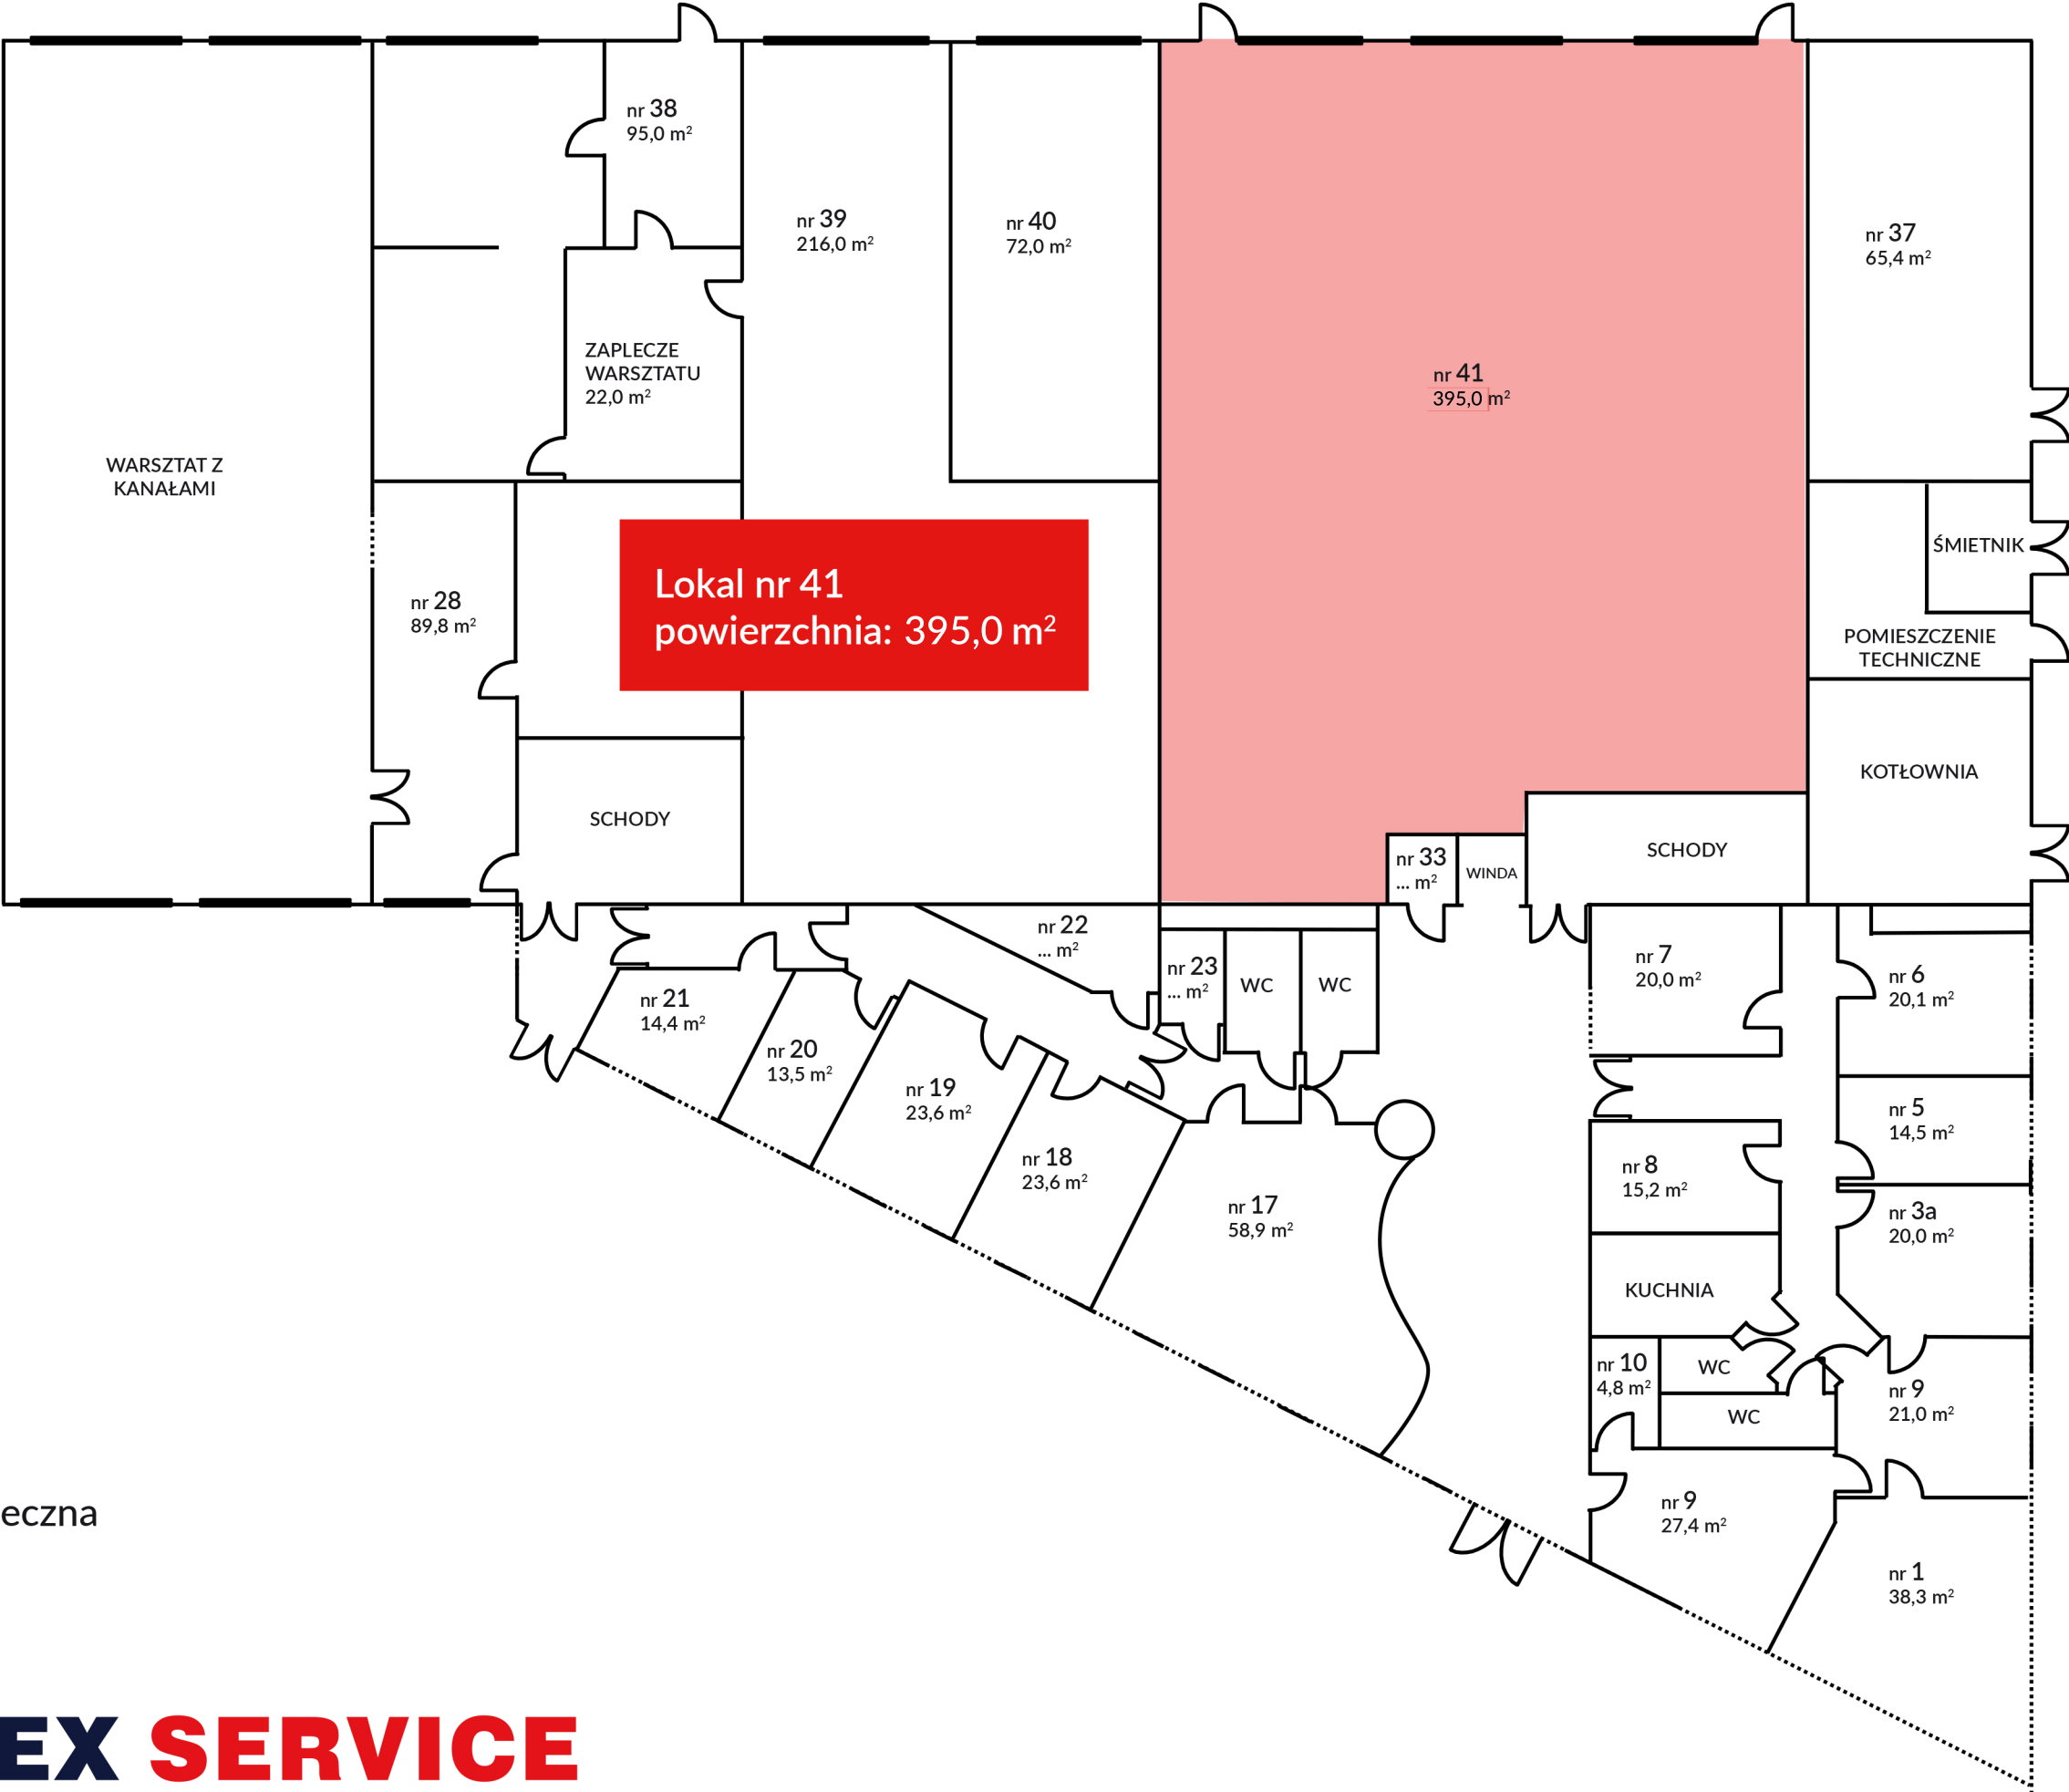

Budynek TEDEX
Stara Iwiczna k. Piaseczna
ul. Nowa 17