


PIĘTRO 2

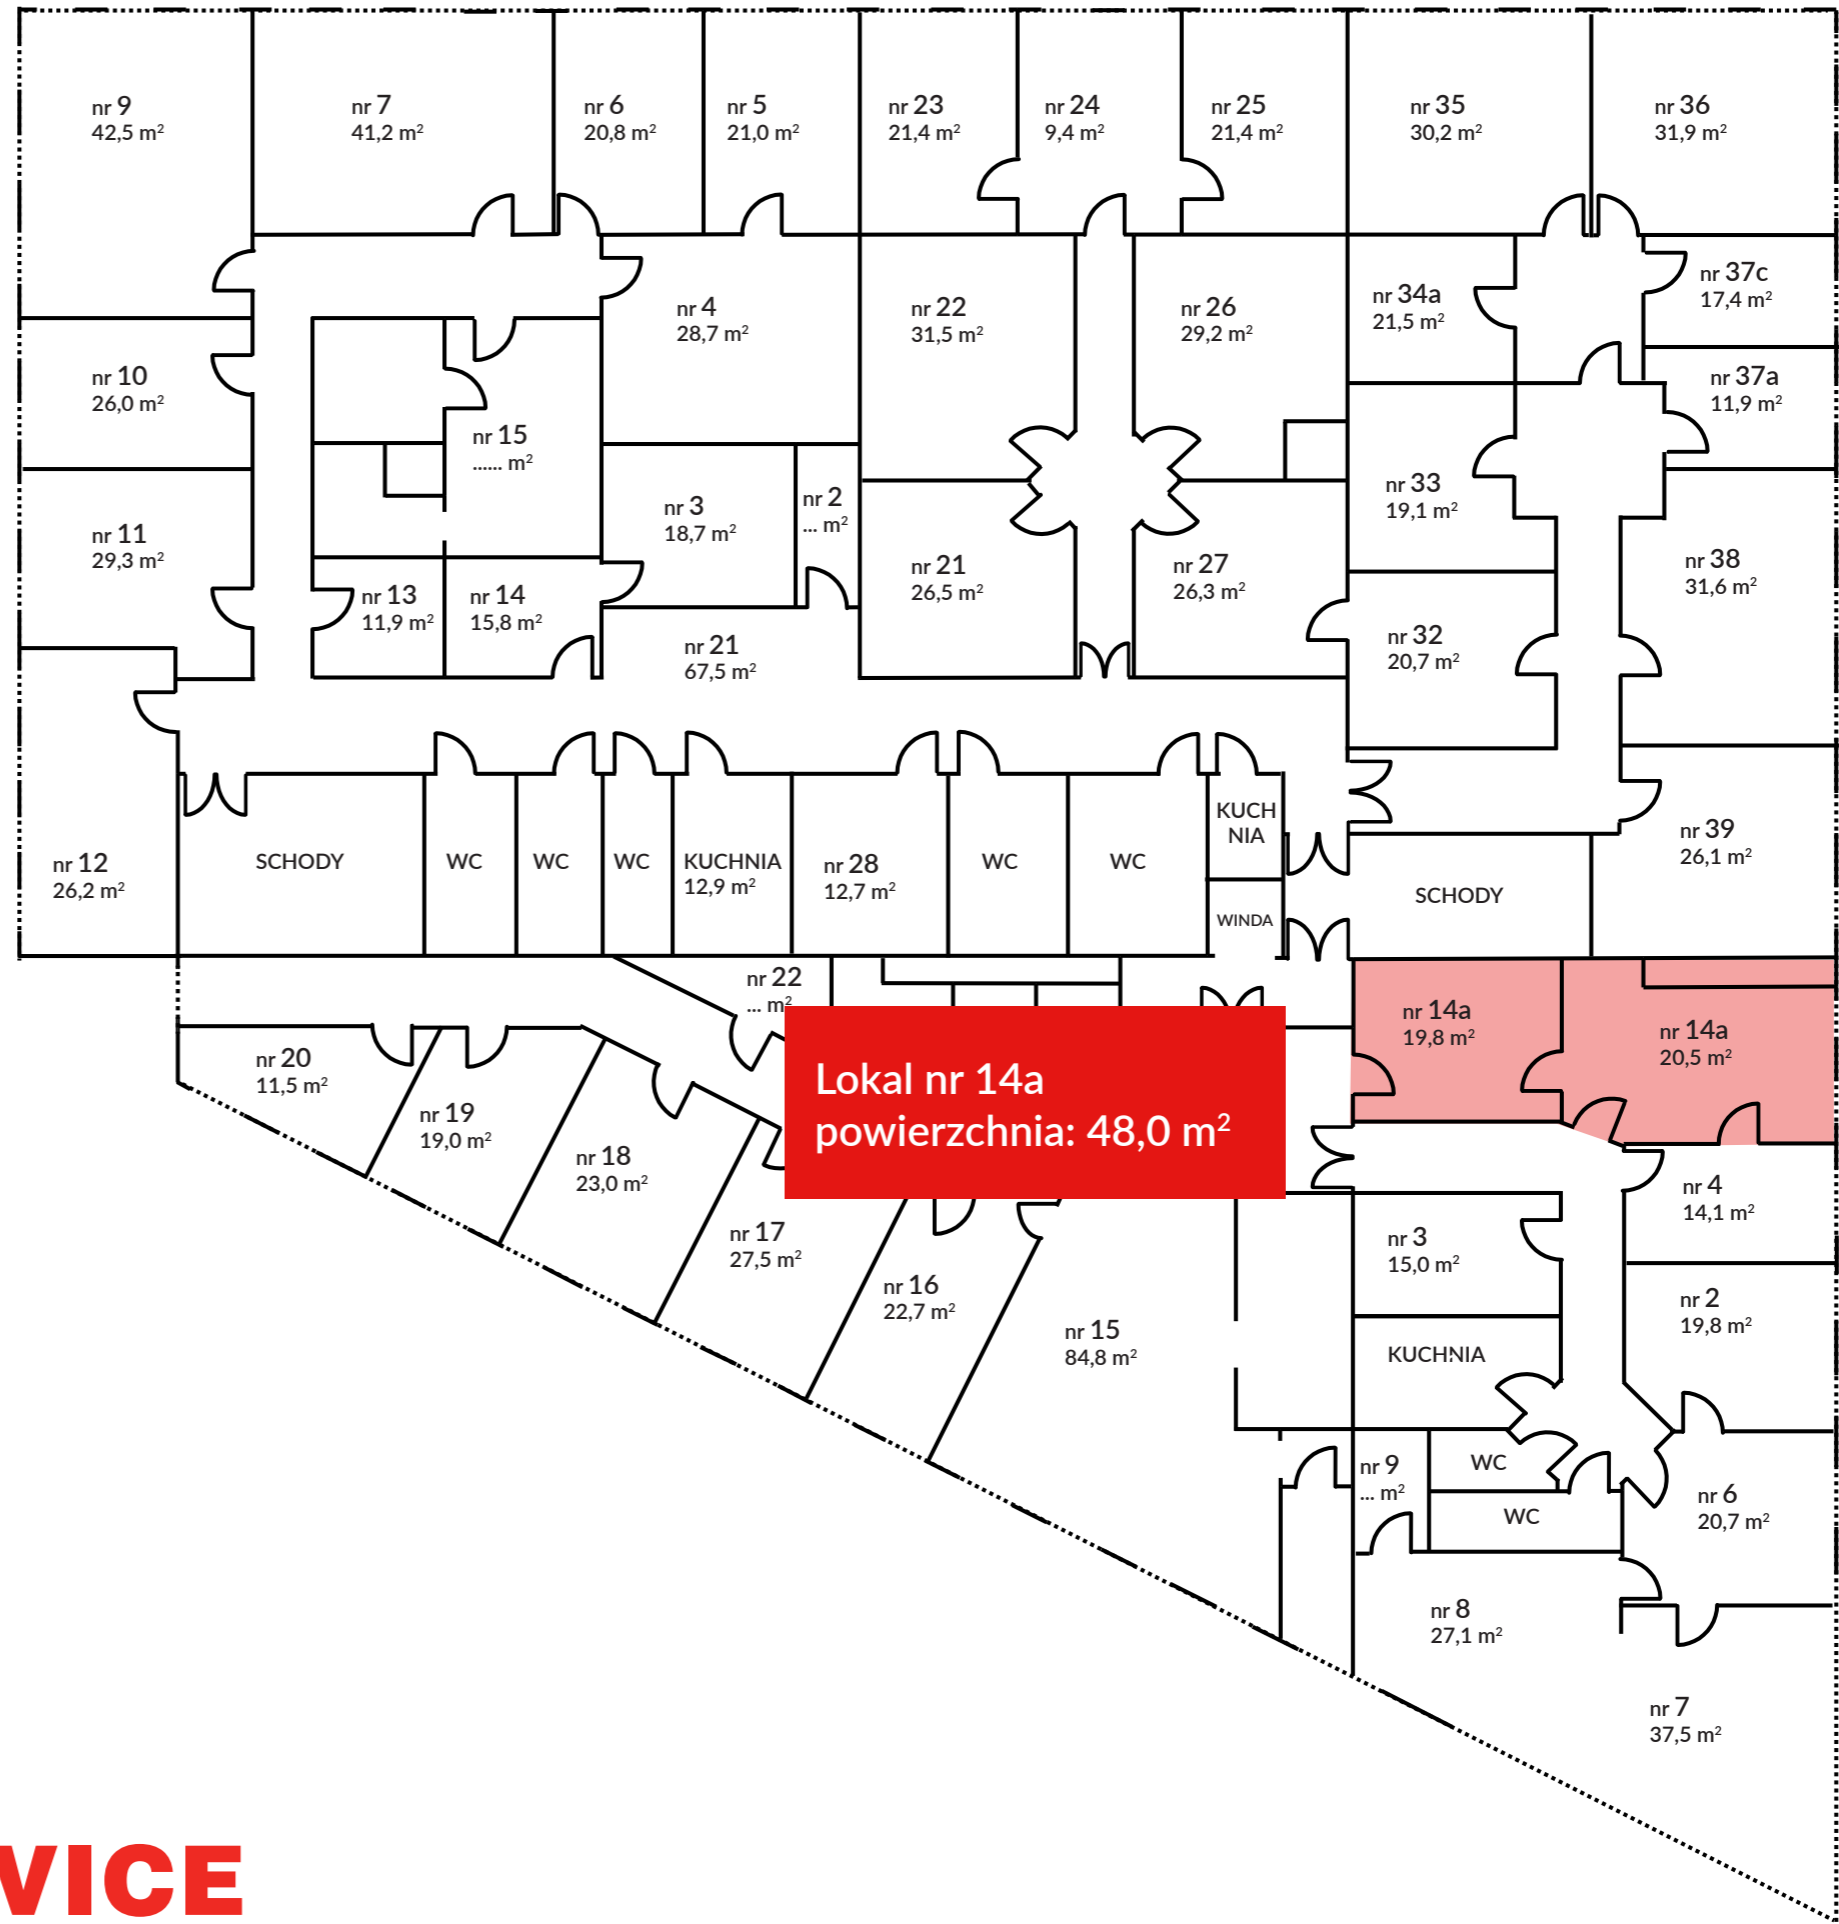

Budynek TEDEX
Stara Iwiczna k. Piaseczna
ul. Nowa 17