


PIĘTRO 1

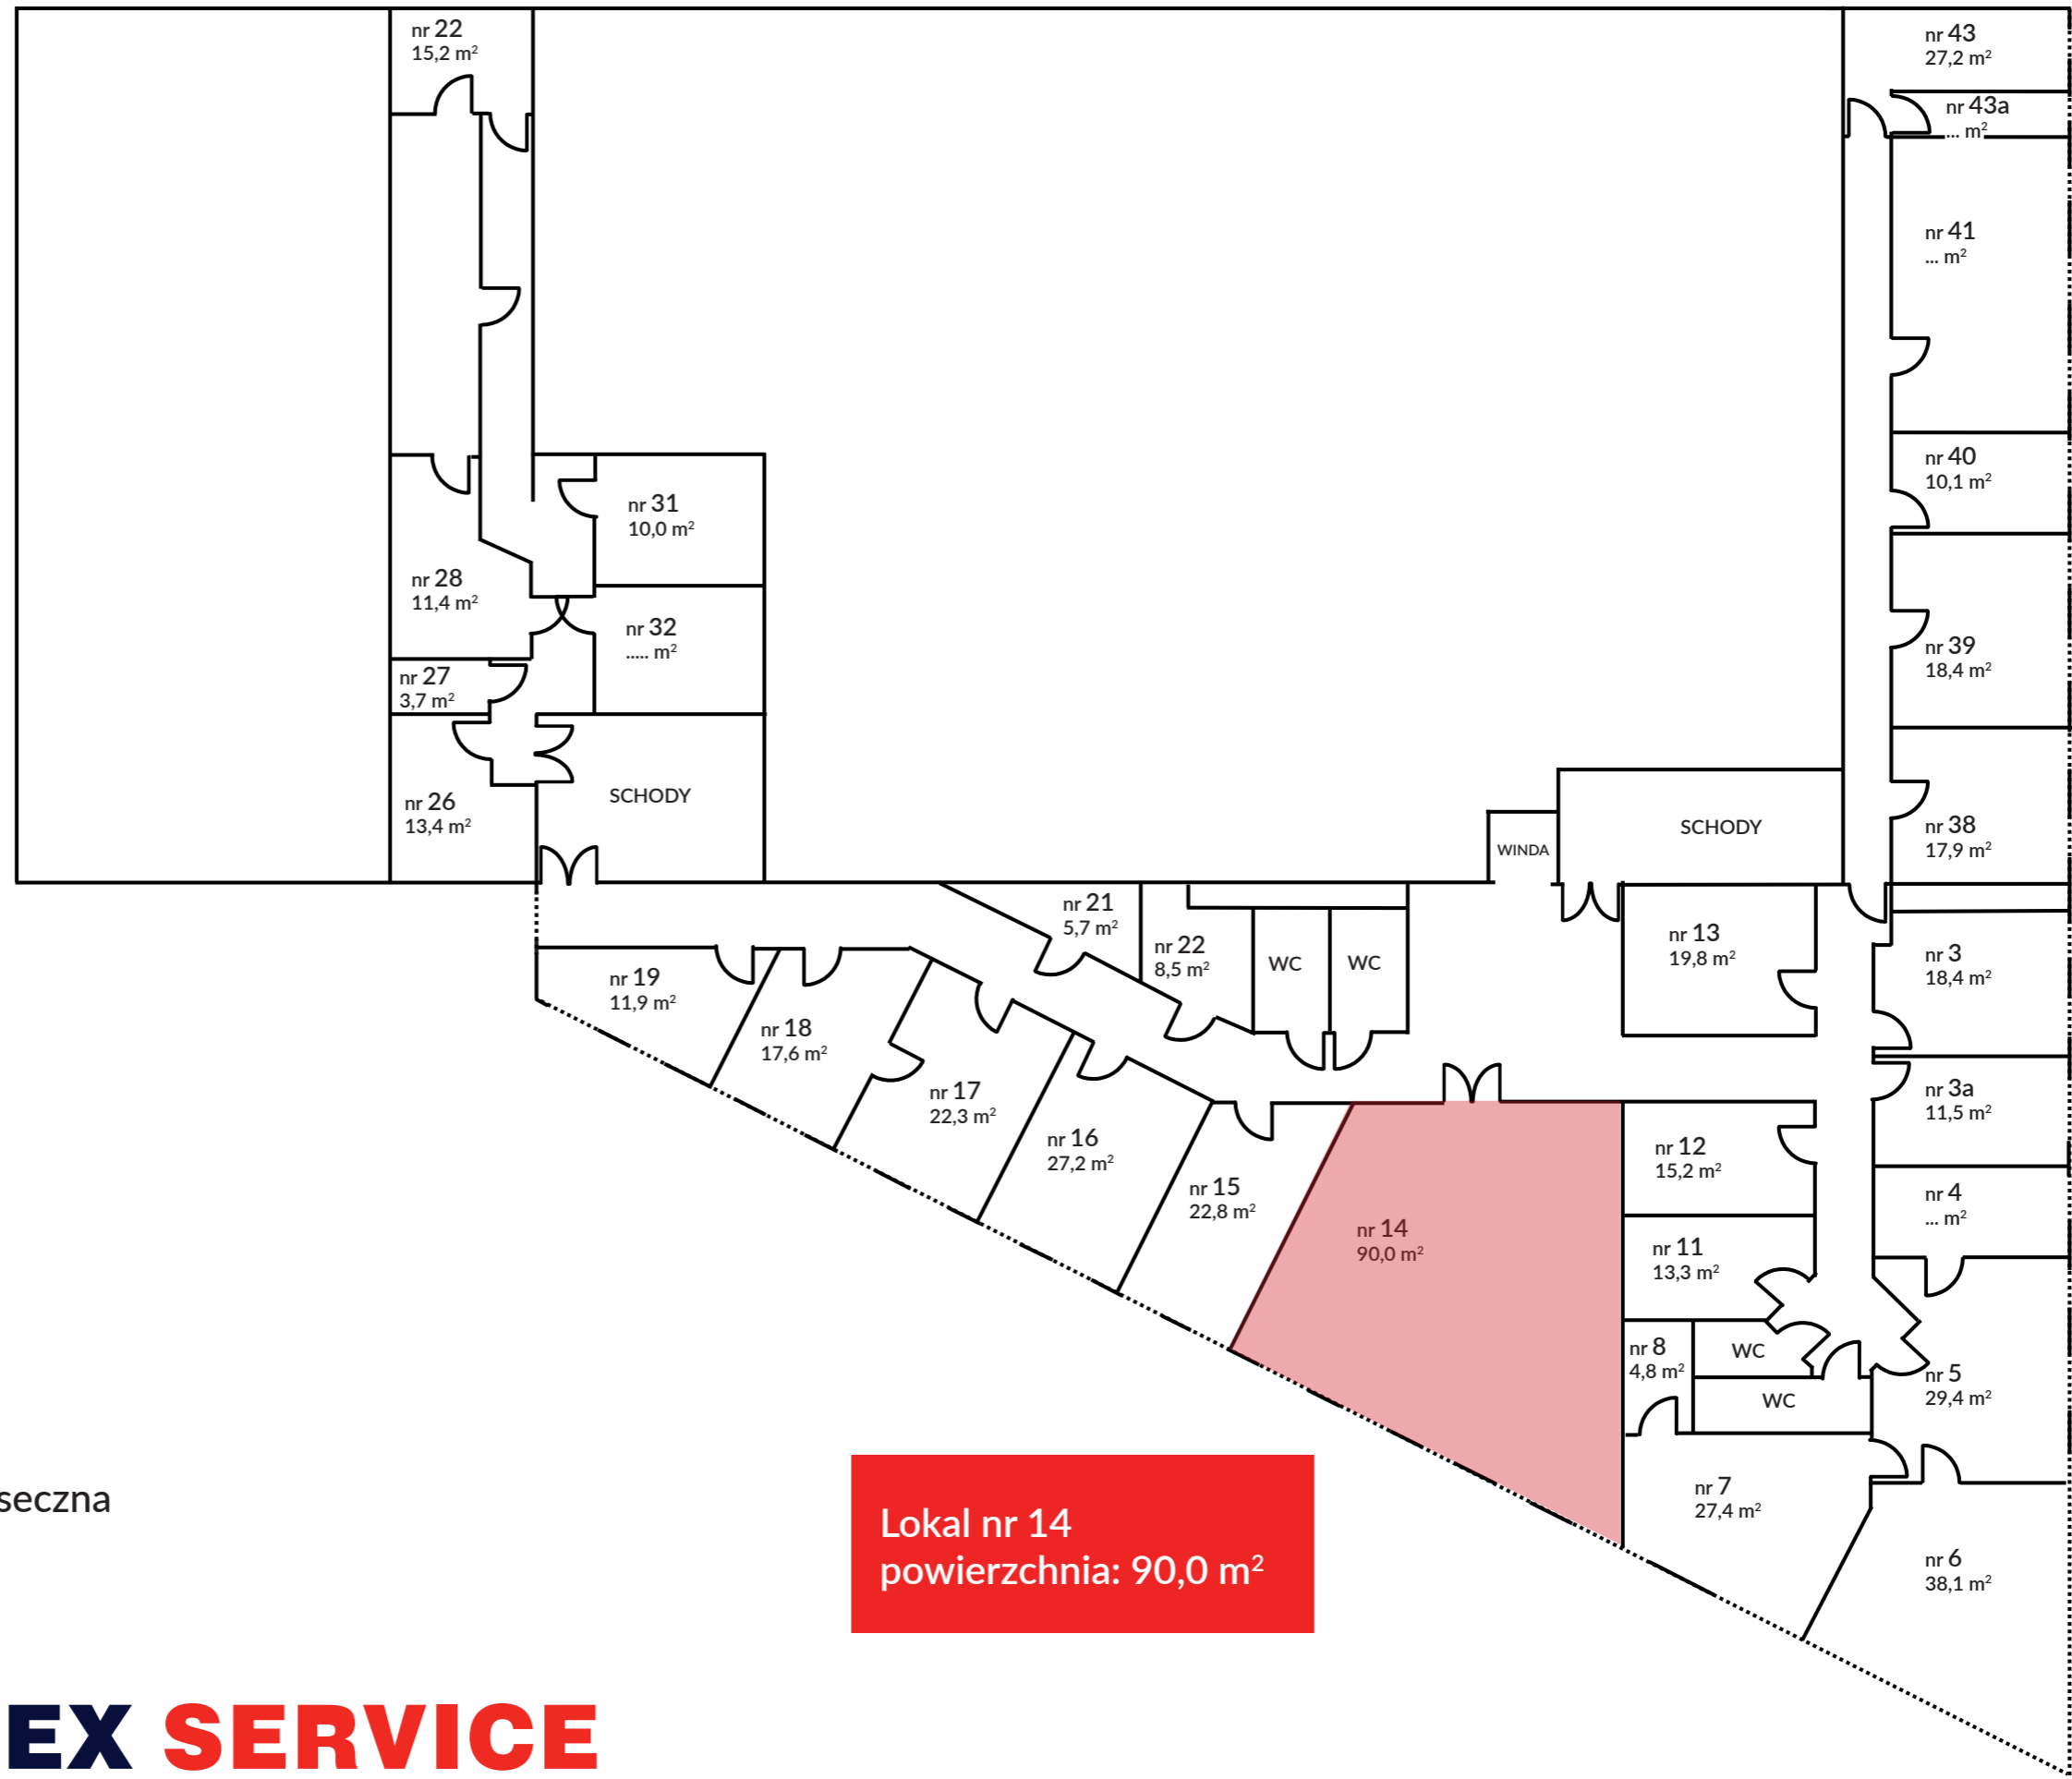

Budynek TEDEX
Stara Iwiczna k. Piaseczna
ul. Nowa 17

Lokal nr 14
powierzchnia: 90,0 m²