


PIĘTRO 1

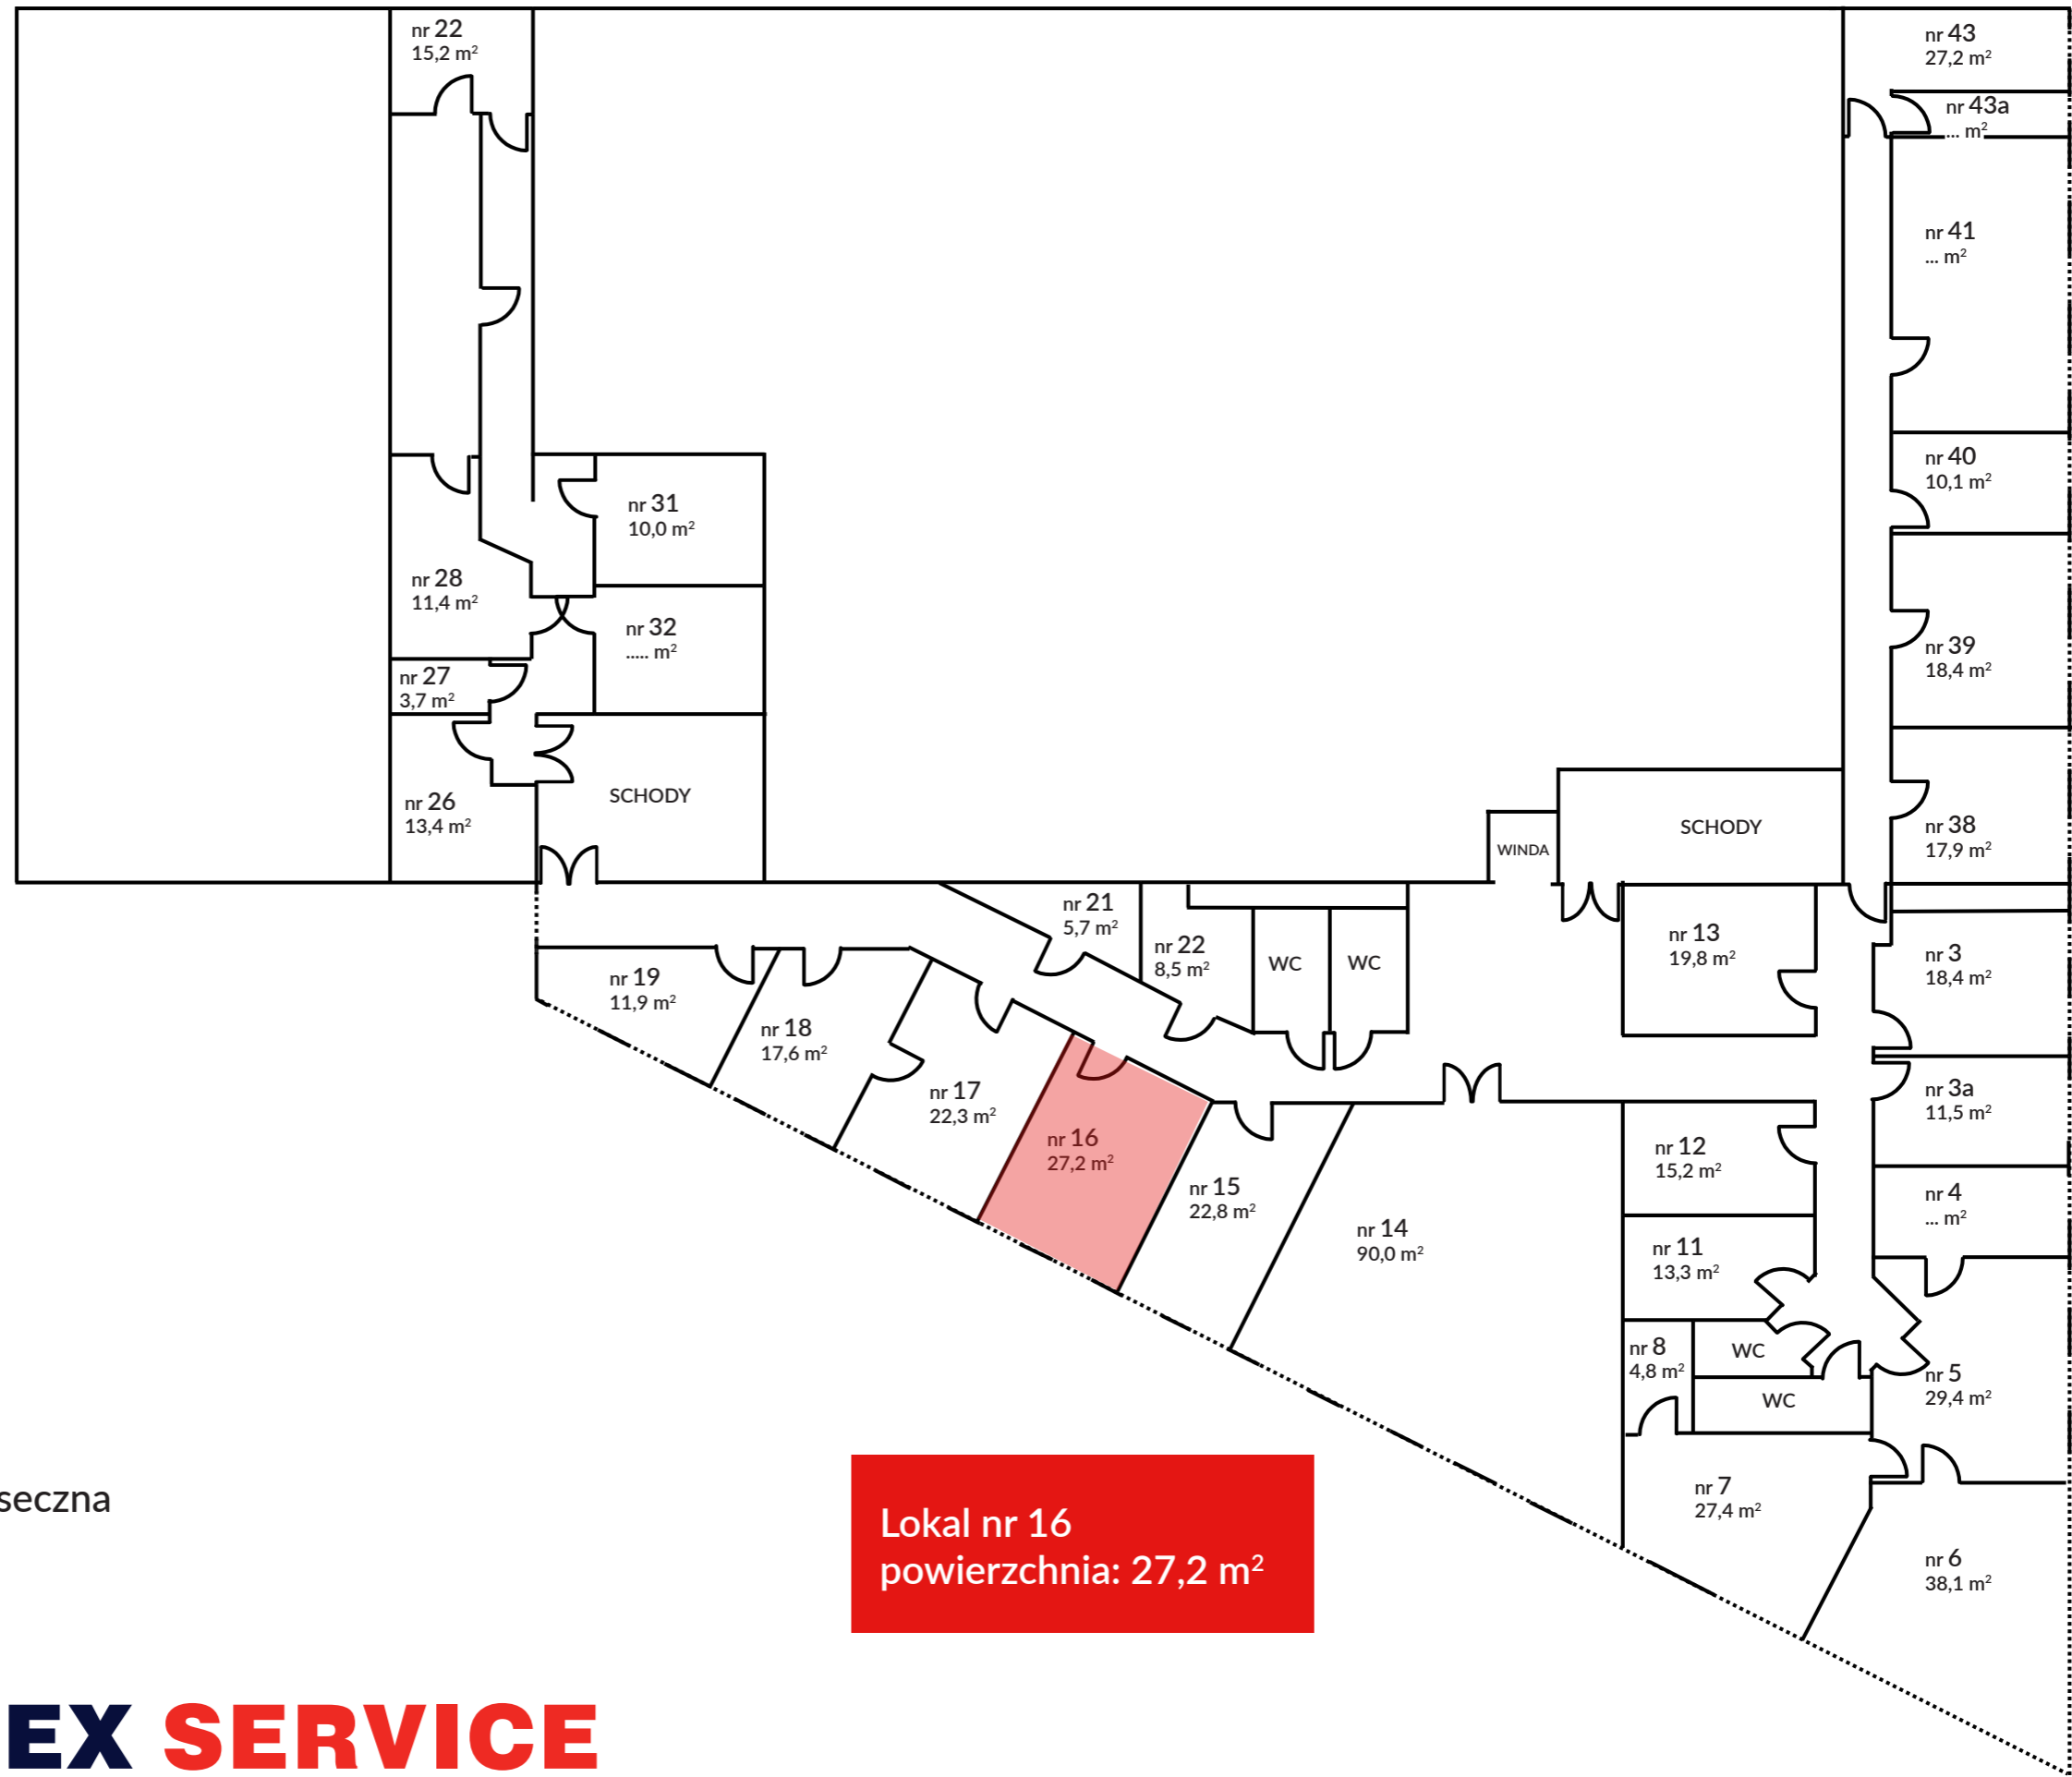

Budynek TEDEX
Stara Iwiczna k. Piaseczna
ul. Nowa 17

Lokal nr 16
powierzchnia: 27,2 m²