


PIĘTRO 1

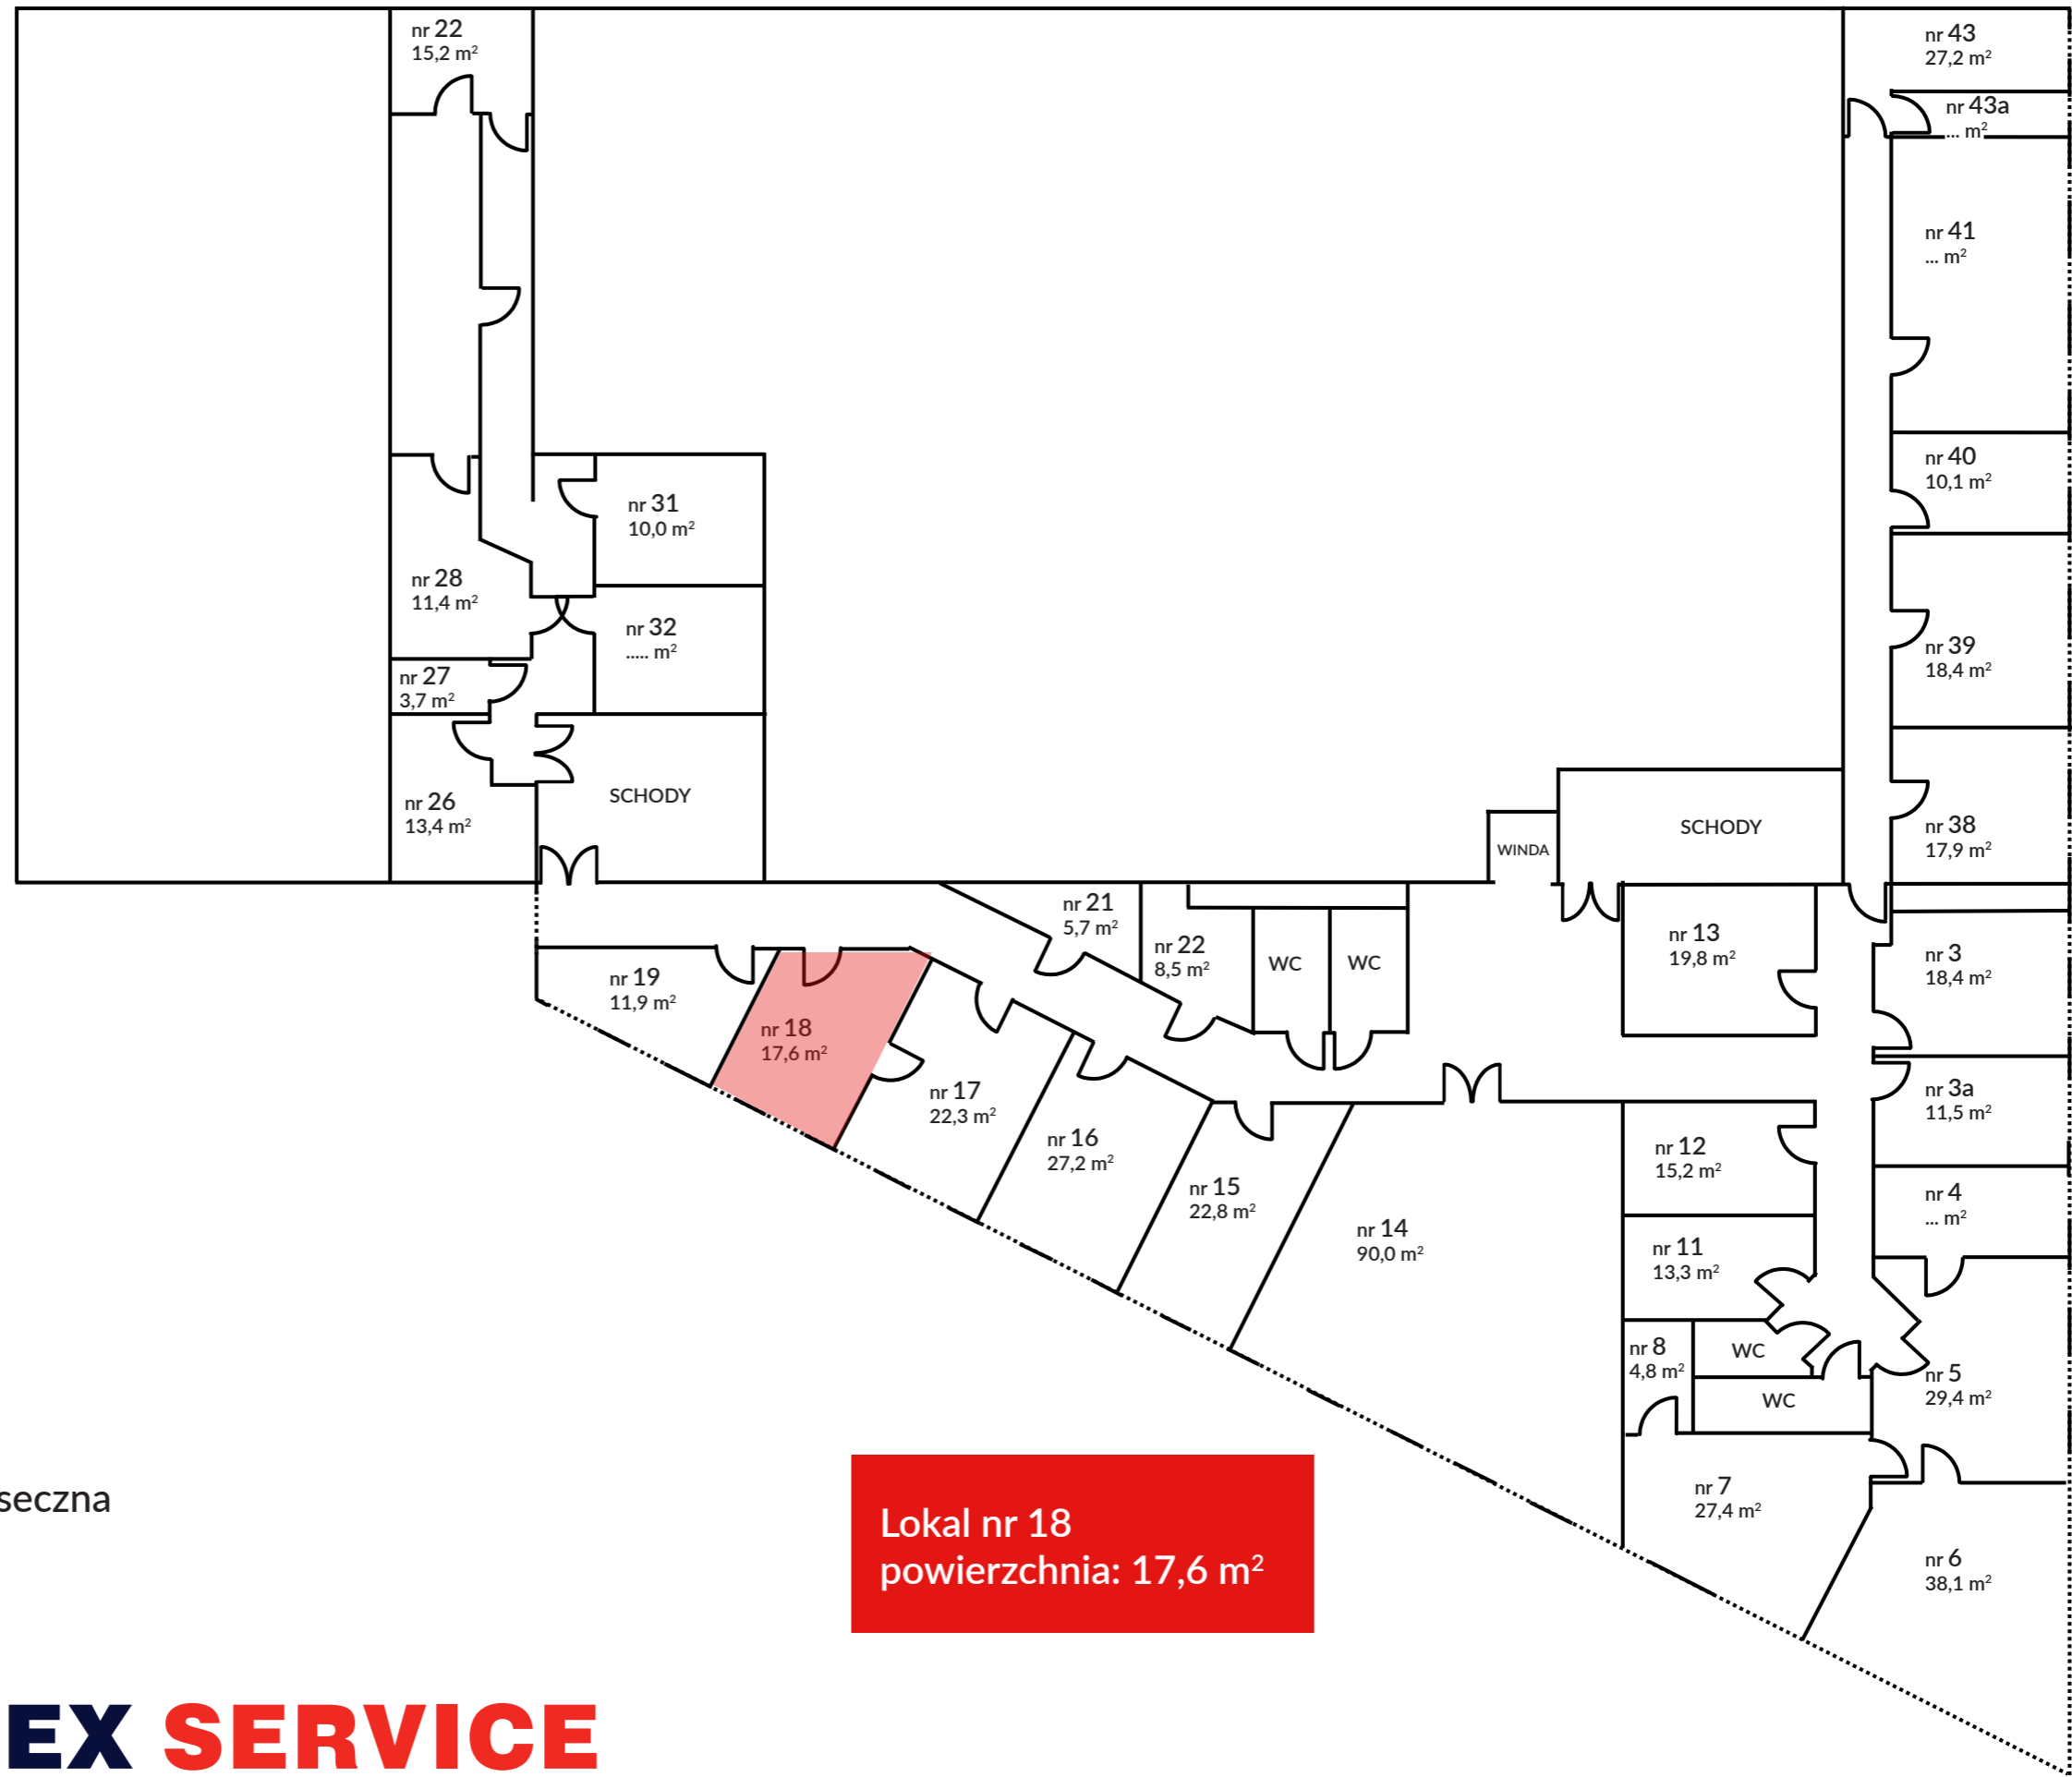

Budynek TEDEX
Stara Iwiczna k. Piaseczna
ul. Nowa 17

Lokal nr 18
powierzchnia: 17,6 m²