


PIĘTRO 2

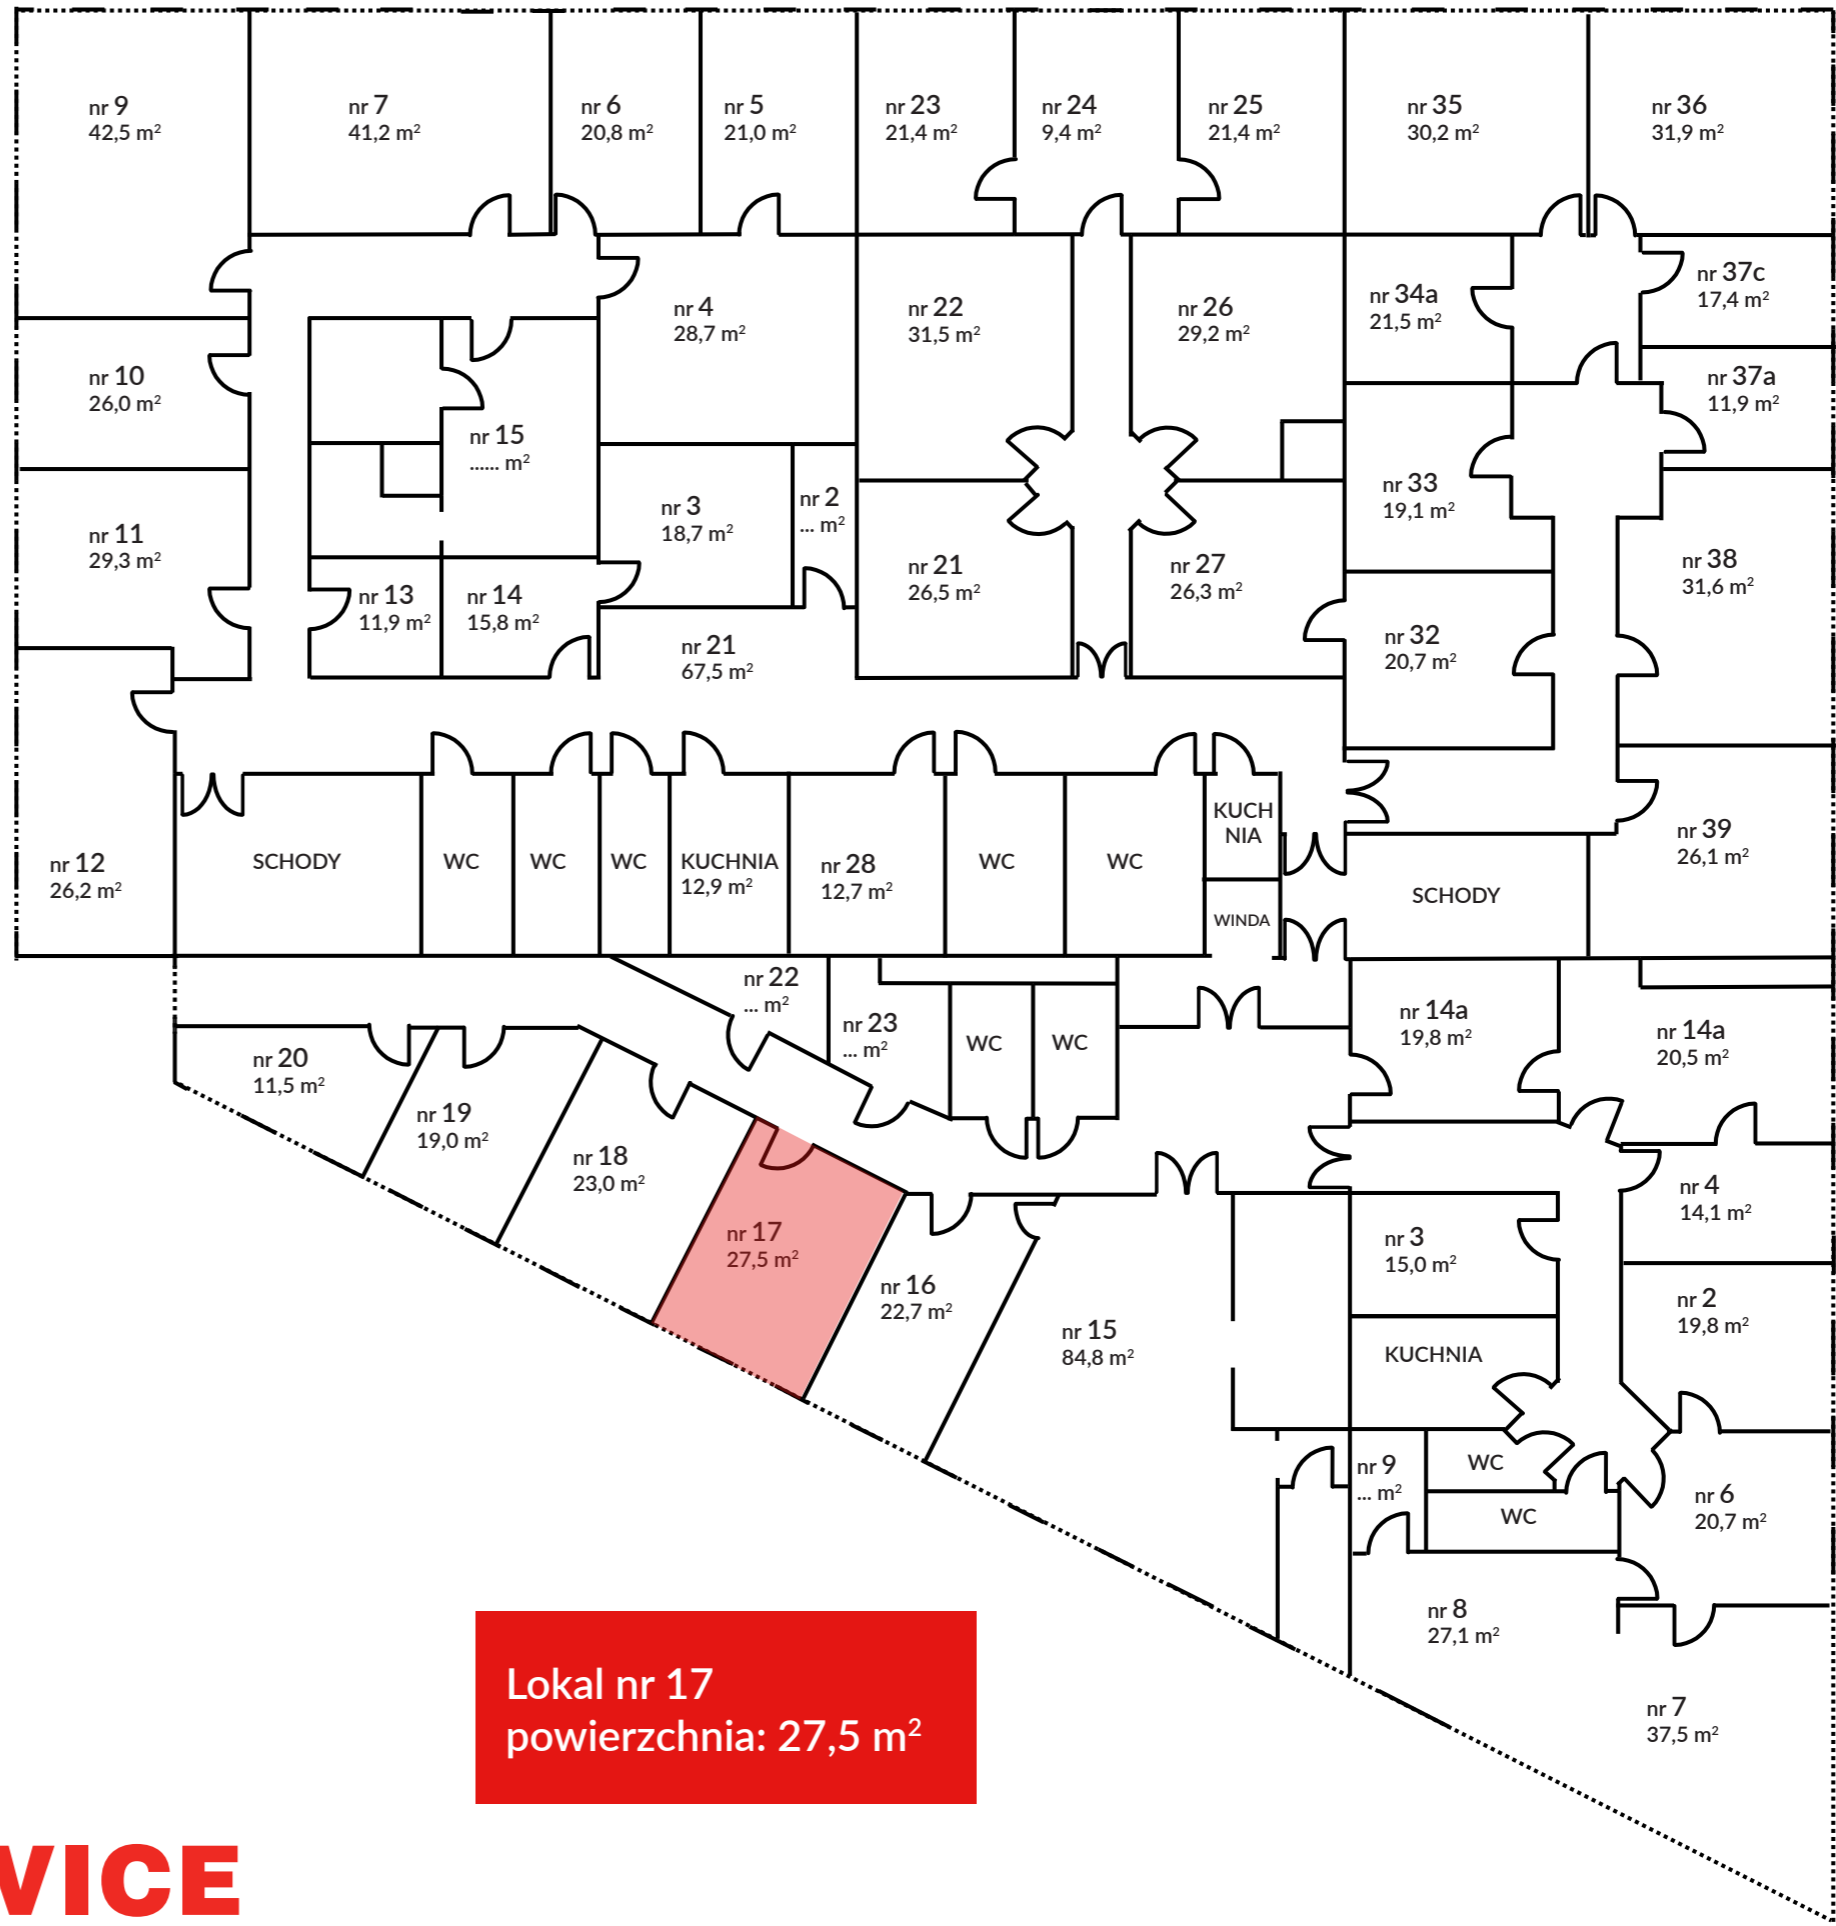

Budynek TEDEX
Stara Iwiczna k. Piaseczna
ul. Nowa 17

Lokal nr 17
powierzchnia: 27,5 m²