


PIĘTRO 2

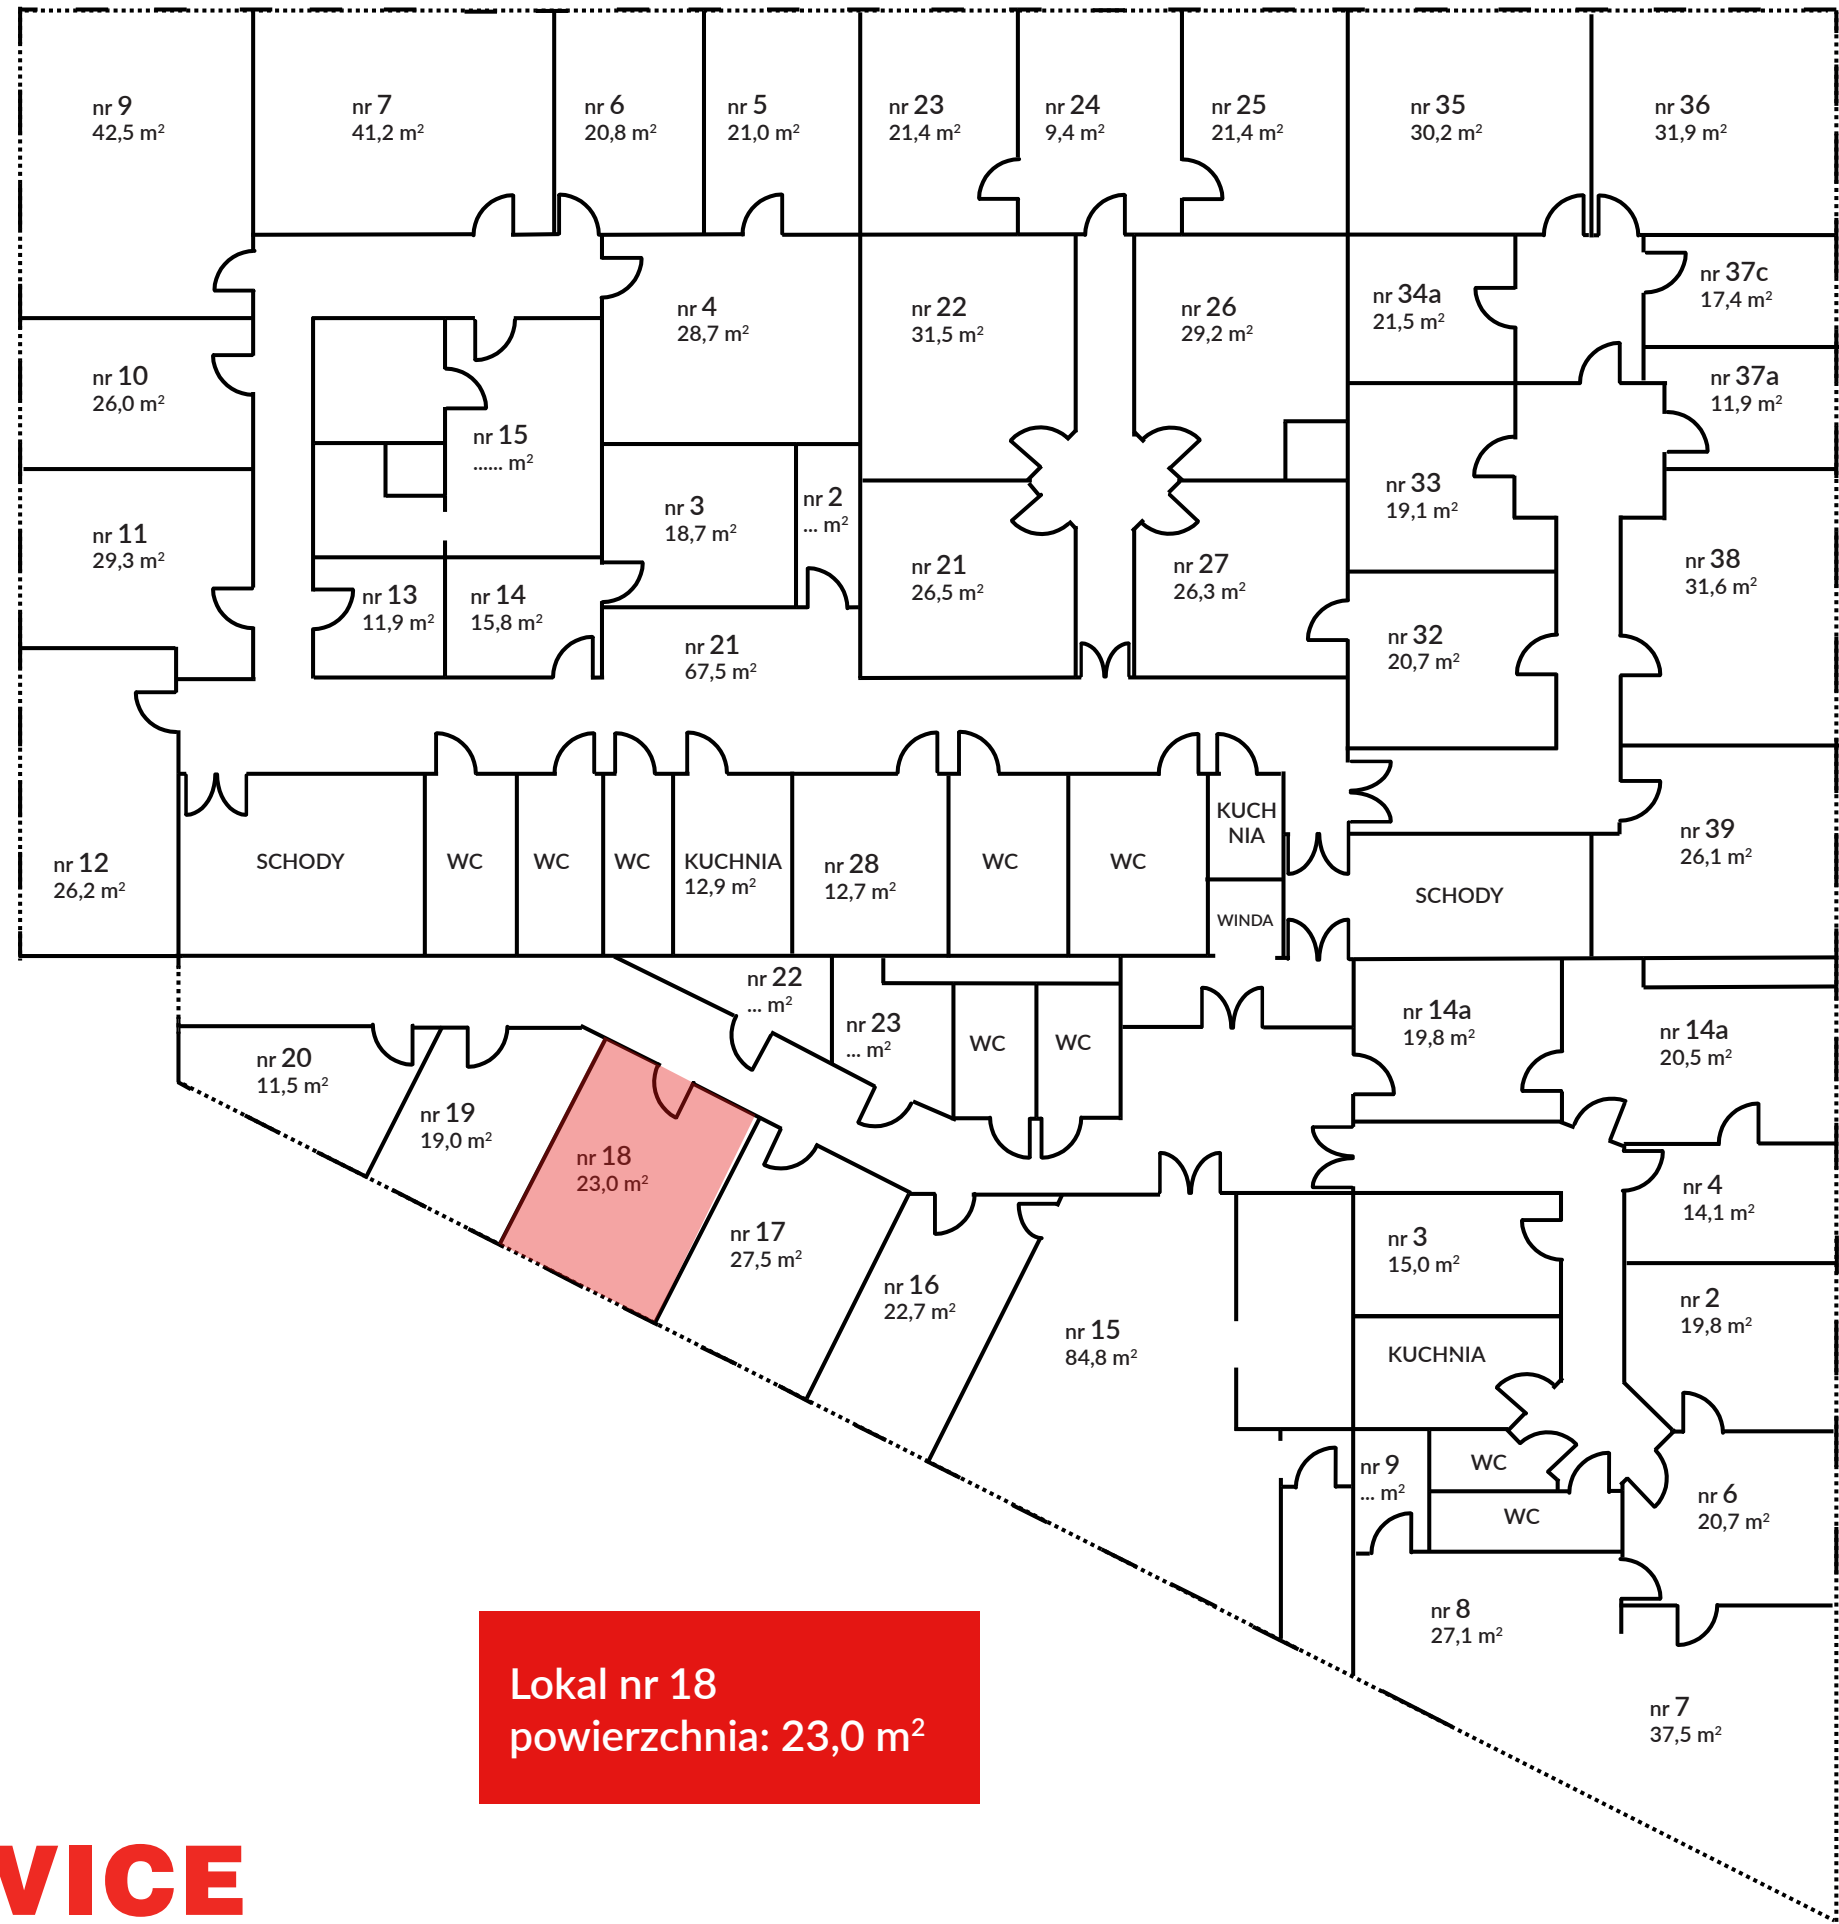

Budynek TEDEX
Stara Iwiczna k. Piaseczna
ul. Nowa 17

Lokal nr 18
powierzchnia: 23,0 m²