


PIĘTRO 2

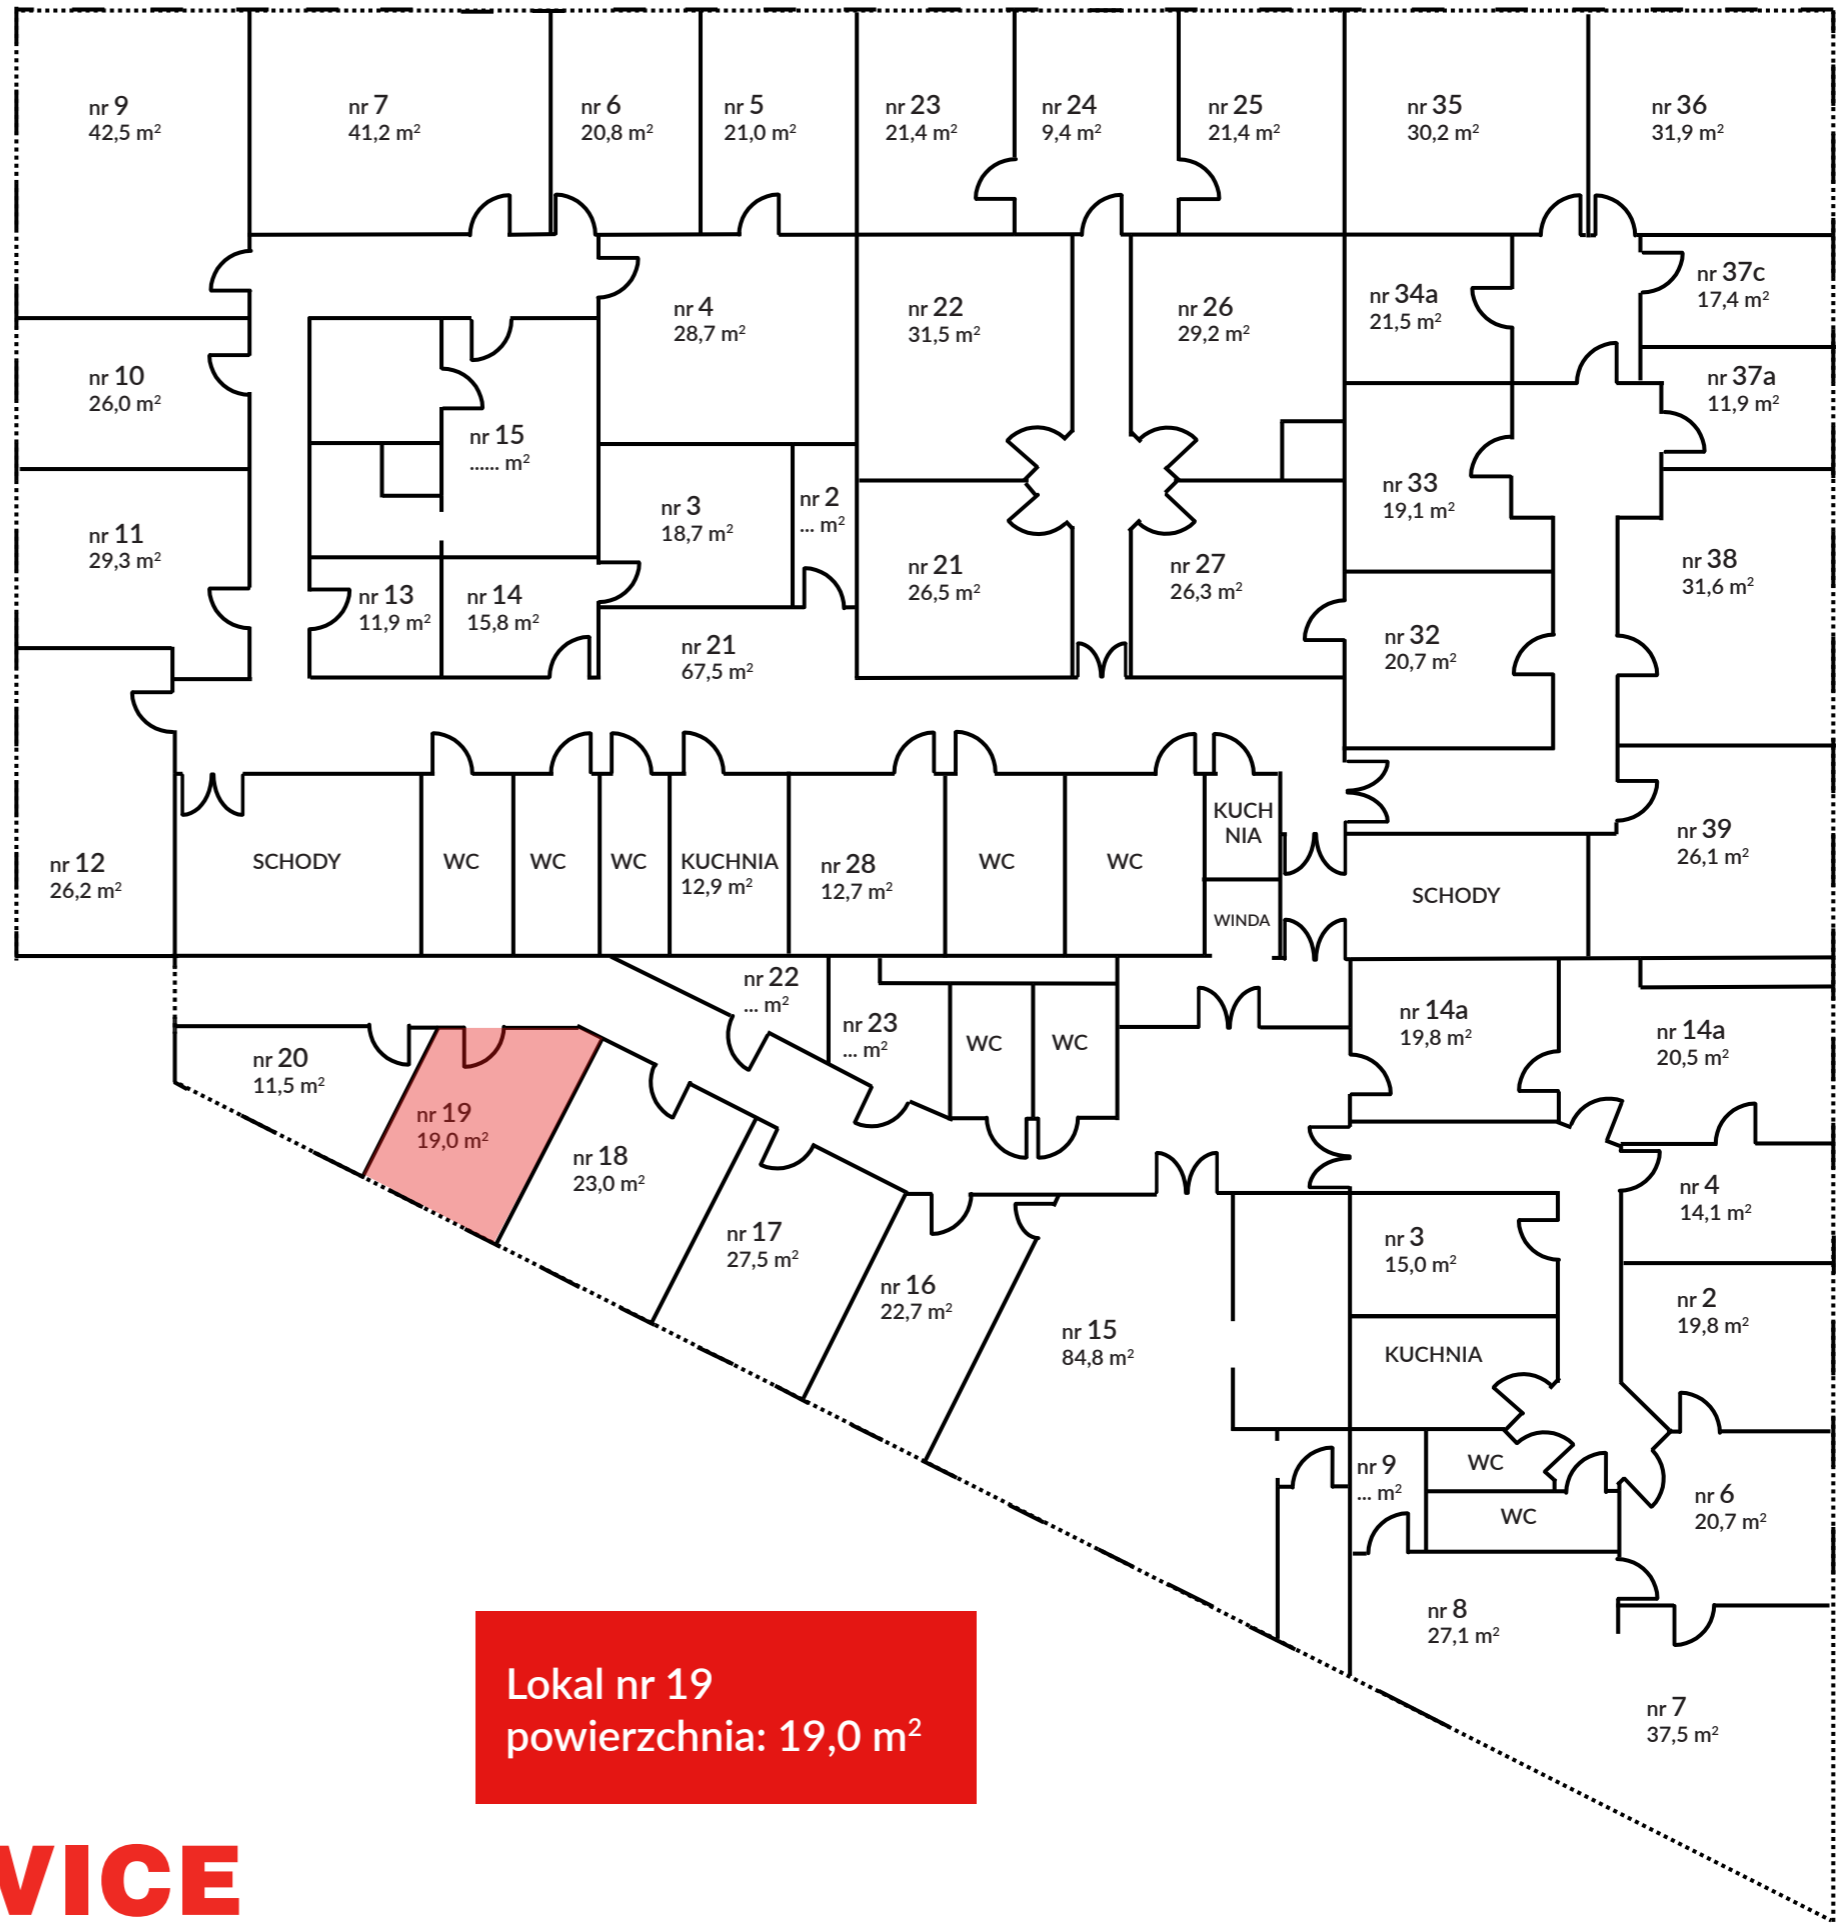

Budynek TEDEX  
Stara Iwiczna k. Piaseczna  
ul. Nowa 17

Lokal nr 19  
powierzchnia: 19,0 m²