


PIĘTRO 2

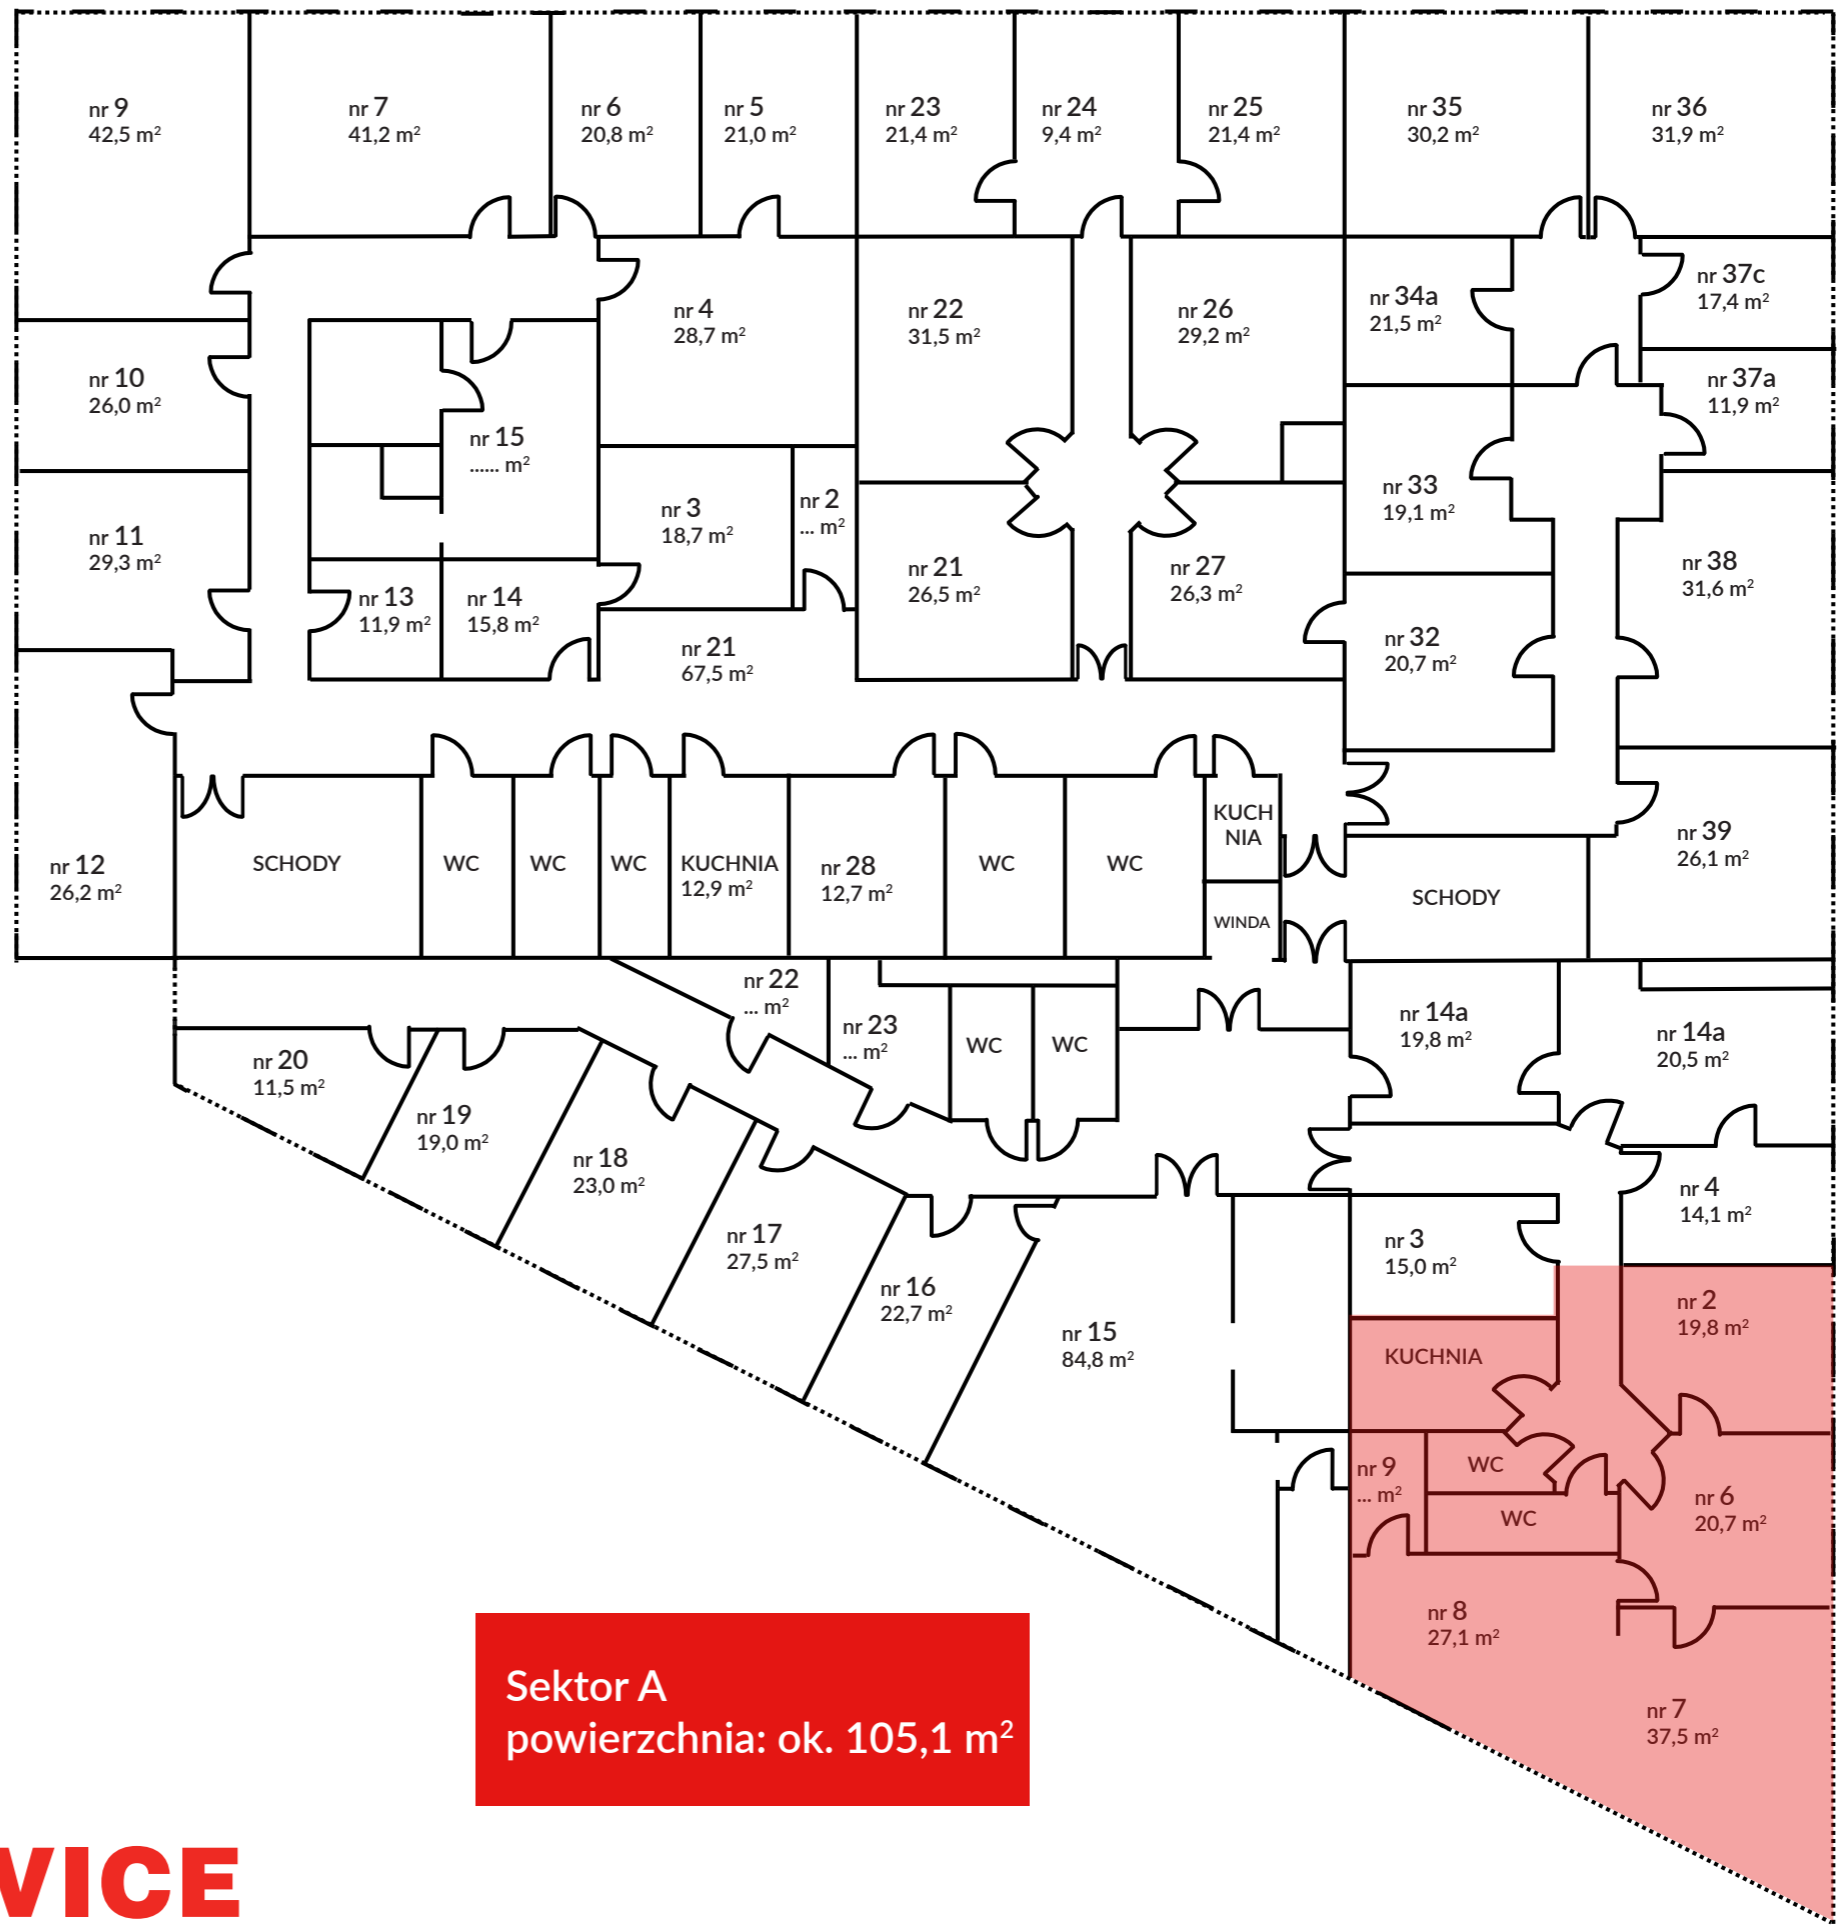

Budynek TEDEX
Stara Iwiczna k. Piaseczna
ul. Nowa 17

Sektor A
powierzchnia: ok. 105,1 m²

